


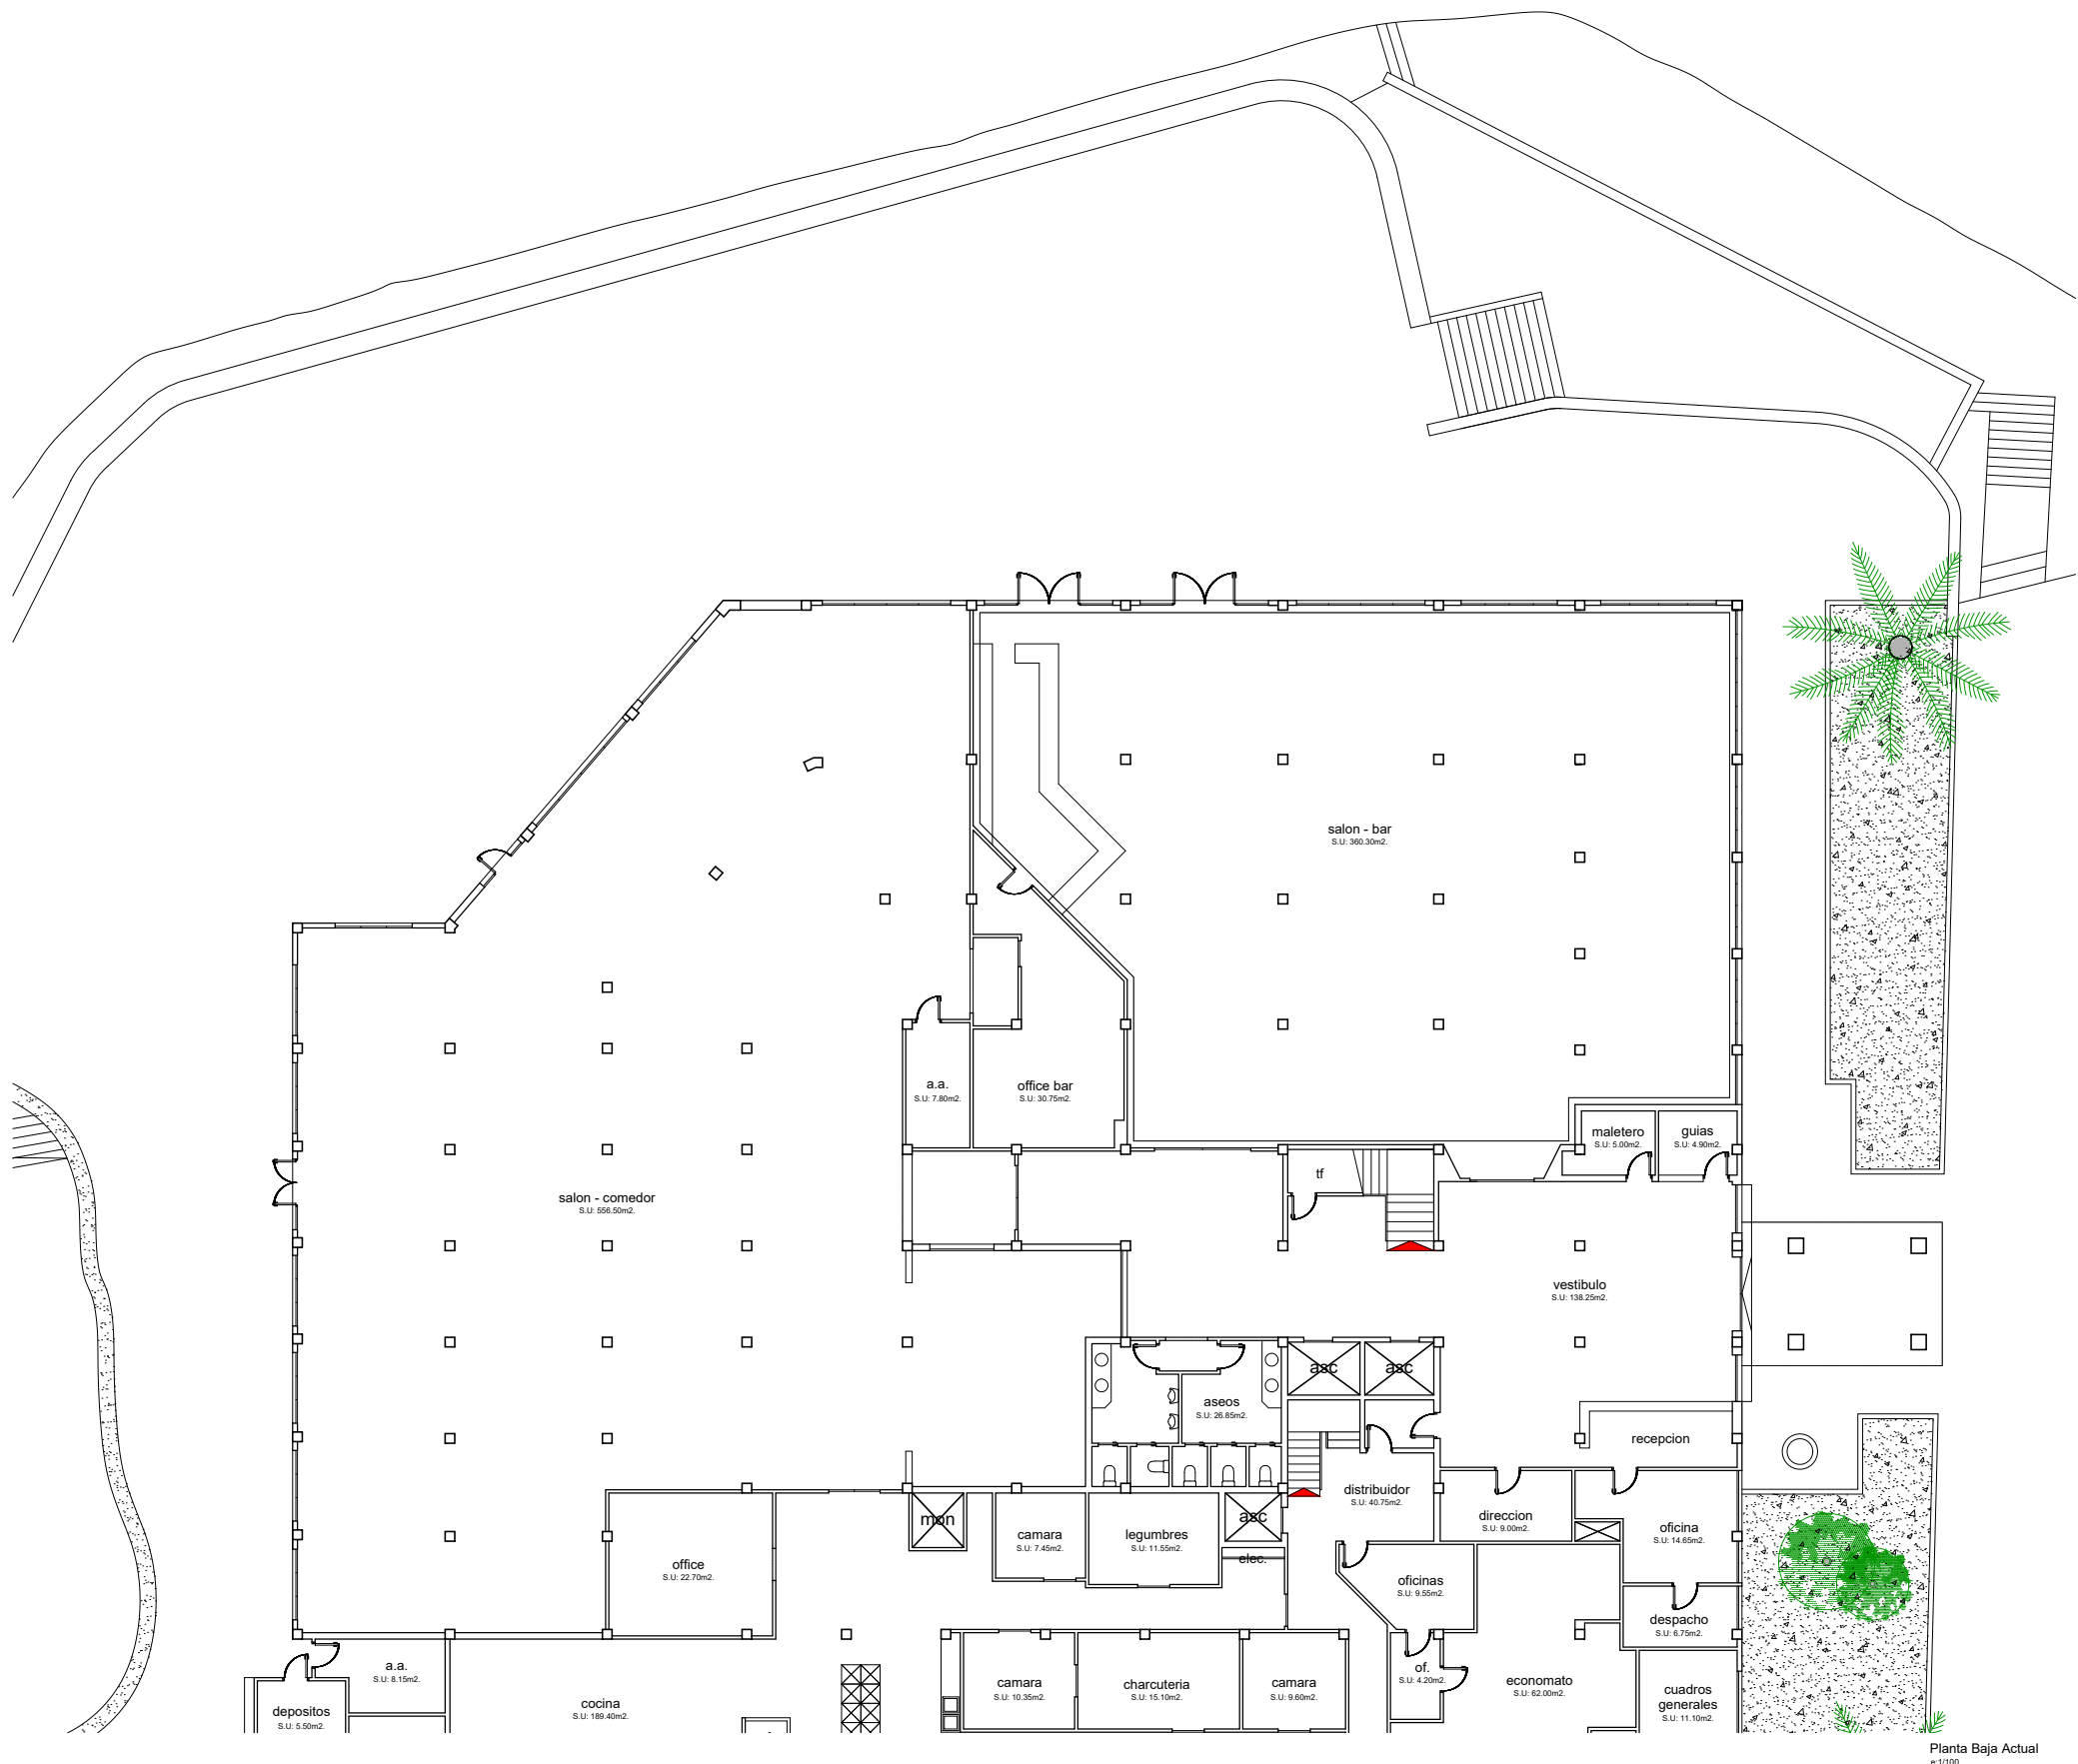

A
B-
A-
S-

Barcelona Architecture Studio
www.barcelonarch.com
T. 93 270 98 54
e-mail: toni@barcelonarch.com
Passeig de Mallorca nº20, 1er. C. T.M. Palma
C.P. 07012
ARQUITECTO:
Antoni Barceló Noguera
PROMOTOR:
COMPANIA HOTELERA SANT JORDI S.A.
firma

TÍTULO PROYECTO
ANTEPROYECTO DE REFORMA DE PLANTA
BAJA DE HOTEL 4* HOTEL MARQUÉS

TÍTULO PLANO
PLANTA BAJA: estado Actual

EMPLAZAMIENTO:

Plaza Moli de sa Sal s.n "Colonia de Sant Jordi" Nº PLANO
T.M Ses Salines C.P 07638 01

ESCALA: 1/100 Tamaño de hoja: A1

FECHA: OCTUBRE 2025 REF:
ABAS-13-2025-ANT-01.dwg

Aquest document és una còpia autèntica d'un document electrònic validable a la seu electrònica de l'ajuntament Ses Salines:


Codi Segur de Validació 8ee1ab80f0aa43c99cc8c696e52f2596001

Data document: 08/10/2025

Url de validació <https://sedesimplifica03.absisccloud.com/absis/idi/arx/idiarxabsaweb/catala/asp/verificadorfirma.asp?NodeAbsisini=040>

Metadades Núm. Registre entrada: ENTRA 2025/6798 - Data Registre: 08/10/2025 13:05:00 Origen: Origen ciudatà Estat d'elaboració: Original



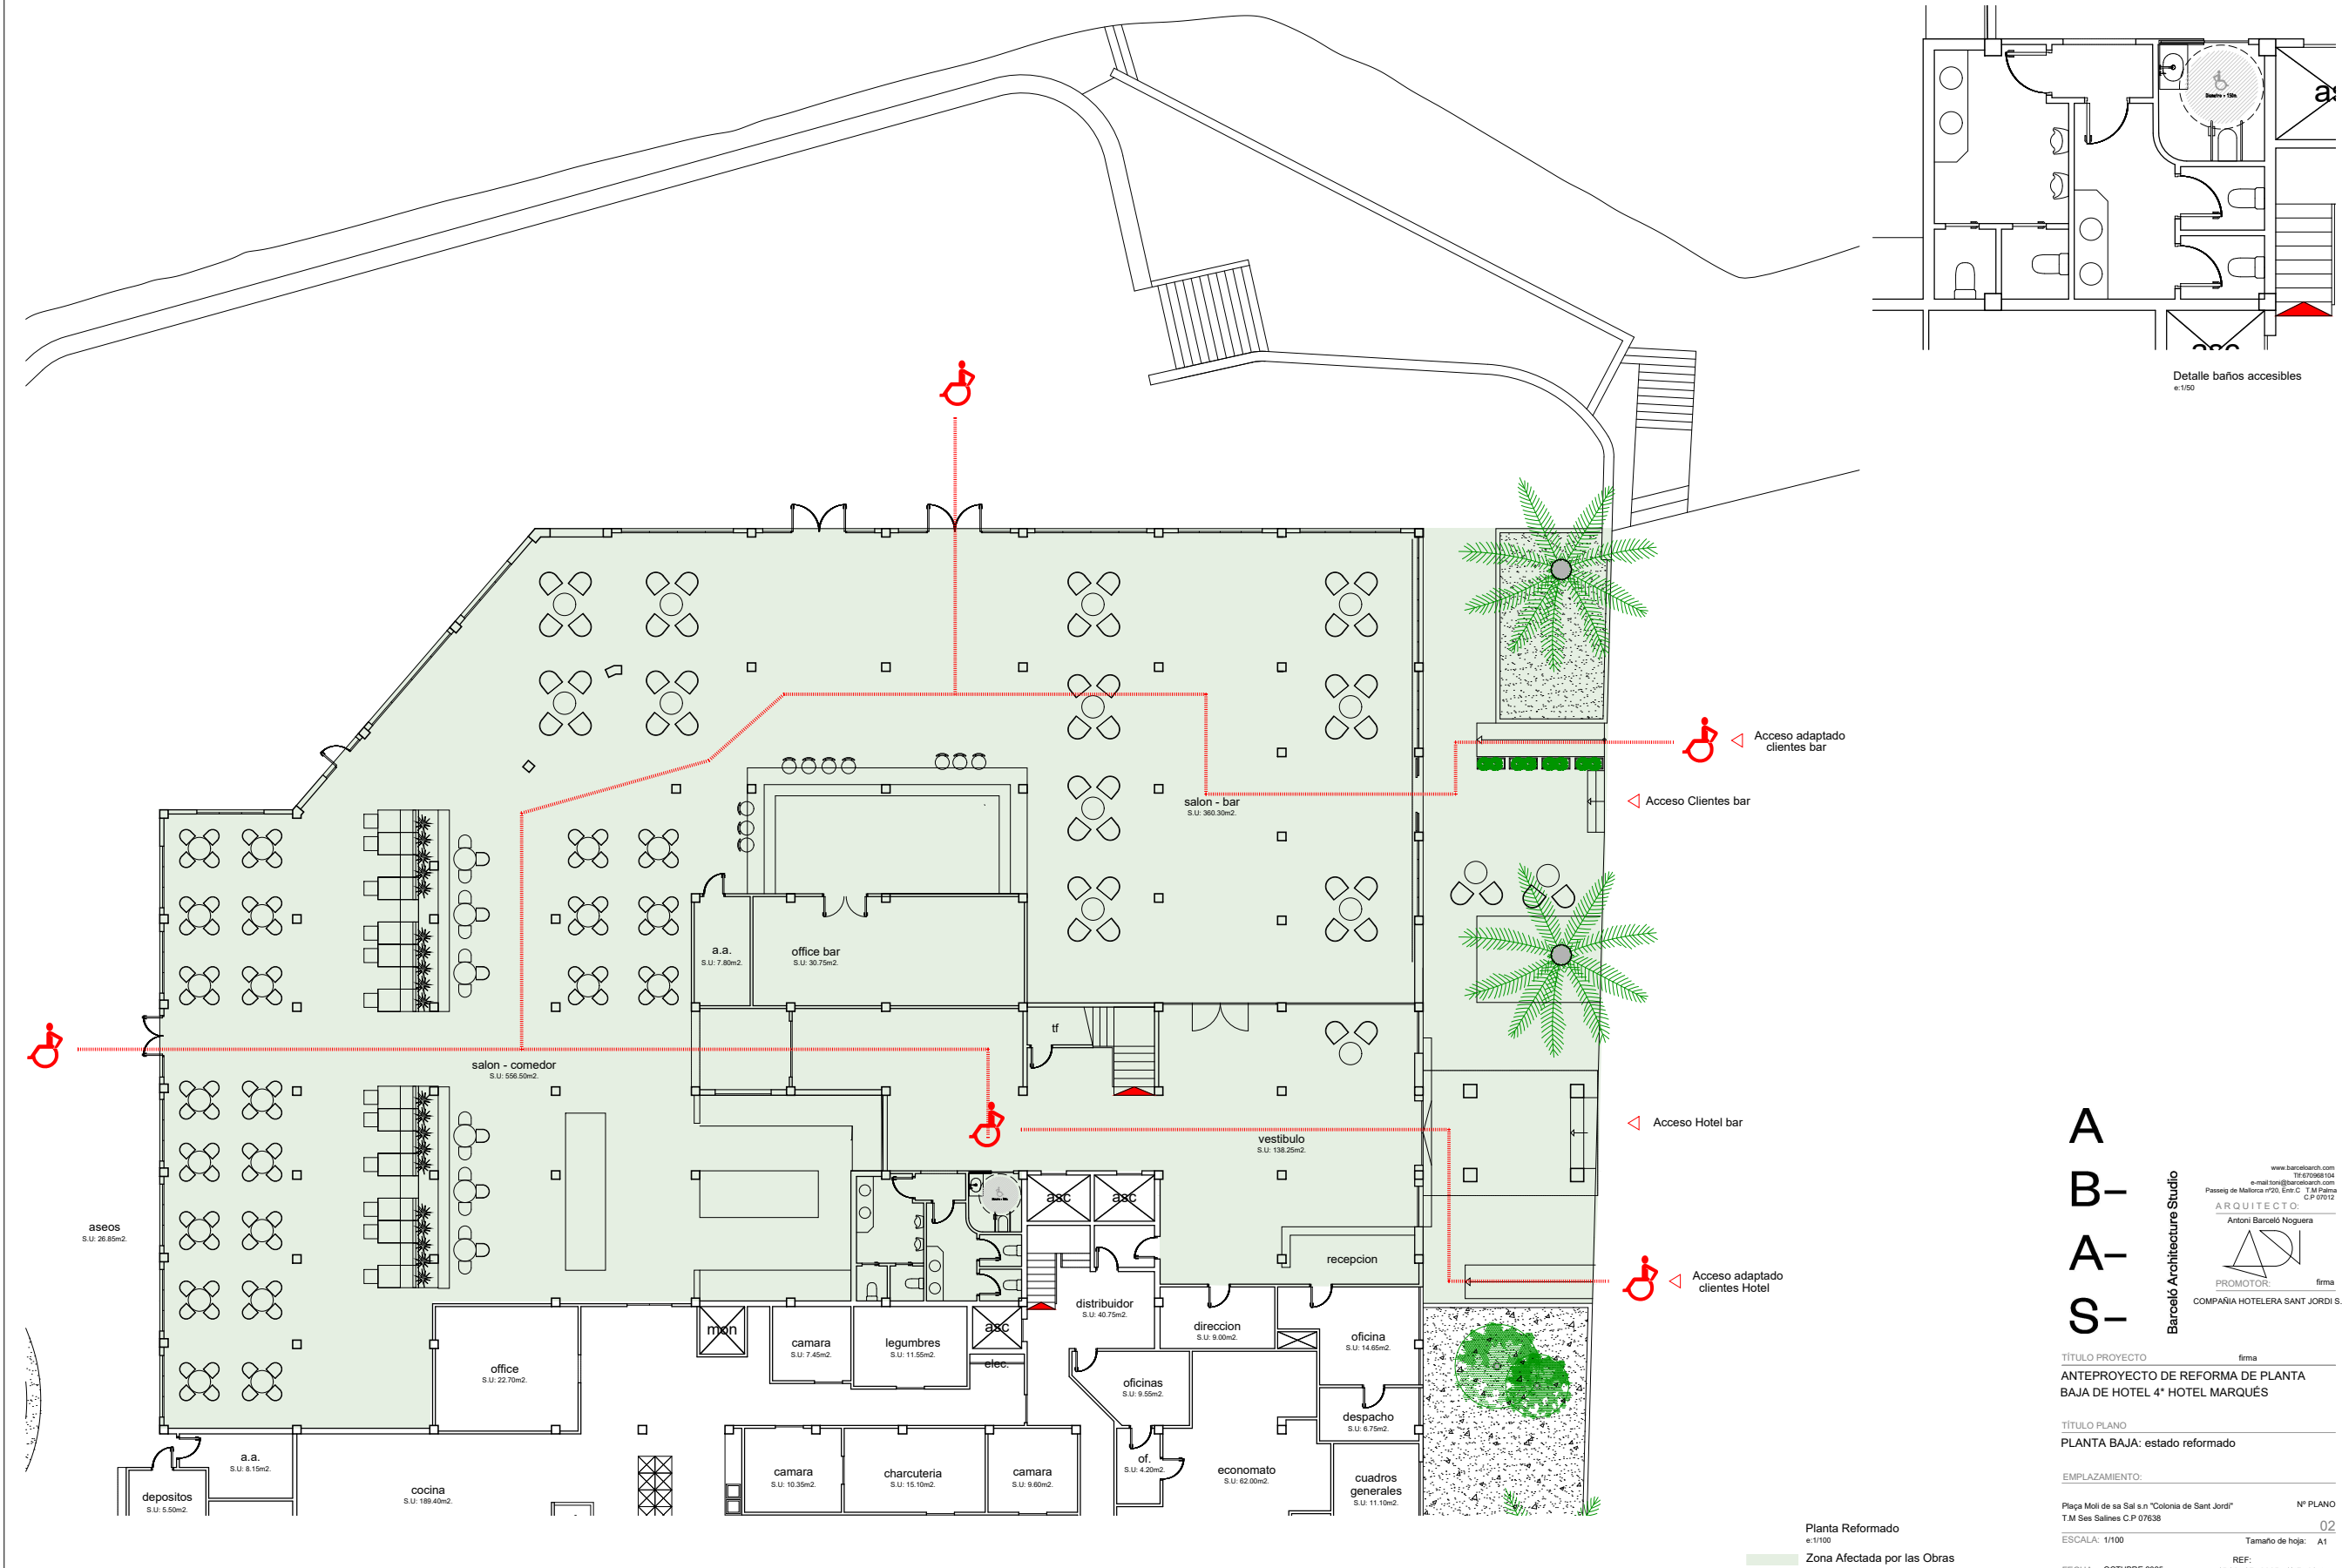

A
B-
A-
S-

www.barcelonarch.com
T 93 270 98 54
e-mail: toni@barcelonarch.com
Passeig de Mallorca nº20, 1er C. 08012 Palma
C.P. 07012
ARQUITECTO:
Antoni Barceló Noguera
PROMOTOR:
COMPANIA HOTELERA SANT JORDI S.A.
firma

TÍTULO PROYECTO
ANTEPROYECTO DE REFORMA DE PLANTA
BAJA DE HOTEL 4º HOTEL MARQUÉS

TÍTULO PLANO
PLANTA BAJA: estado reformado

EMPLAZAMIENTO:

Plaza Moli de sa Sal s.n "Colonia de Sant Jordi" Nº PLANO
T.M Ses Salines C.P 07638 02

ESCALA: 1/100 Tamaño de hoja: A1

FECHA: OCTUBRE 2025 REF:
ABAS-13-2025-ANT-01.dwg

Planta Reformado
e:1/100
Zona Afectada por las Obras

Aquest document és una còpia autèntica d'un document electrònic validable a la seu electrònica de l'ajuntament Ses Salines:

Codi Segur de Validació 8ee1ab80f0aa43c99cc8c696e52f2596001
Url de validació <https://sedesimplifica03.absisccloud.com/absis/idi/arx/idiarxabsaweb/catala/asp/verificadorfirma.asp?NodeAbsisini=040>
Metadades Núm. Registre entrada: ENTRA 2025/6798 - Data Registre: 08/10/2025 13:05:00 Origen: Origen ciudatà Estat d'elaboració: Original

Data document: 08/10/2025

