


	FOCO LUMINARIA
	PRESA DE CORRENT A TERRA
	PRESA DE TELEVISIO
	PRESA DE TELEFON

INSTAL·LACIONS DE EXTINCIÓ D'INCENDIS	
	EXTINTOR DE POLS POLI·VALENT 21A 113B
	B.I.E Ø 25 mm-20 MT


INSTAL·LACIONS DE PROTECCIÓ CONTRAINCENDIS	
	ENLLUMENAT D'EMERGENCIA
	SEN·VALITZACIÓ DE SORTIDES

INSTAL·LACIONS DE DETECCIÓ D'INCENDIS	
	DETECTOR OPTICO DE HUMO
	CENTRALITA DE·TECCION
	SIRENAS
	PULSADOR

PINTURA PLASTICA COLOR CREMA + + + + +
 PARA AISLAMIENTO ACUSTICO-TERMICO
 PINTURA PLASTICA COLOR NEGRA MATE ~~~~~

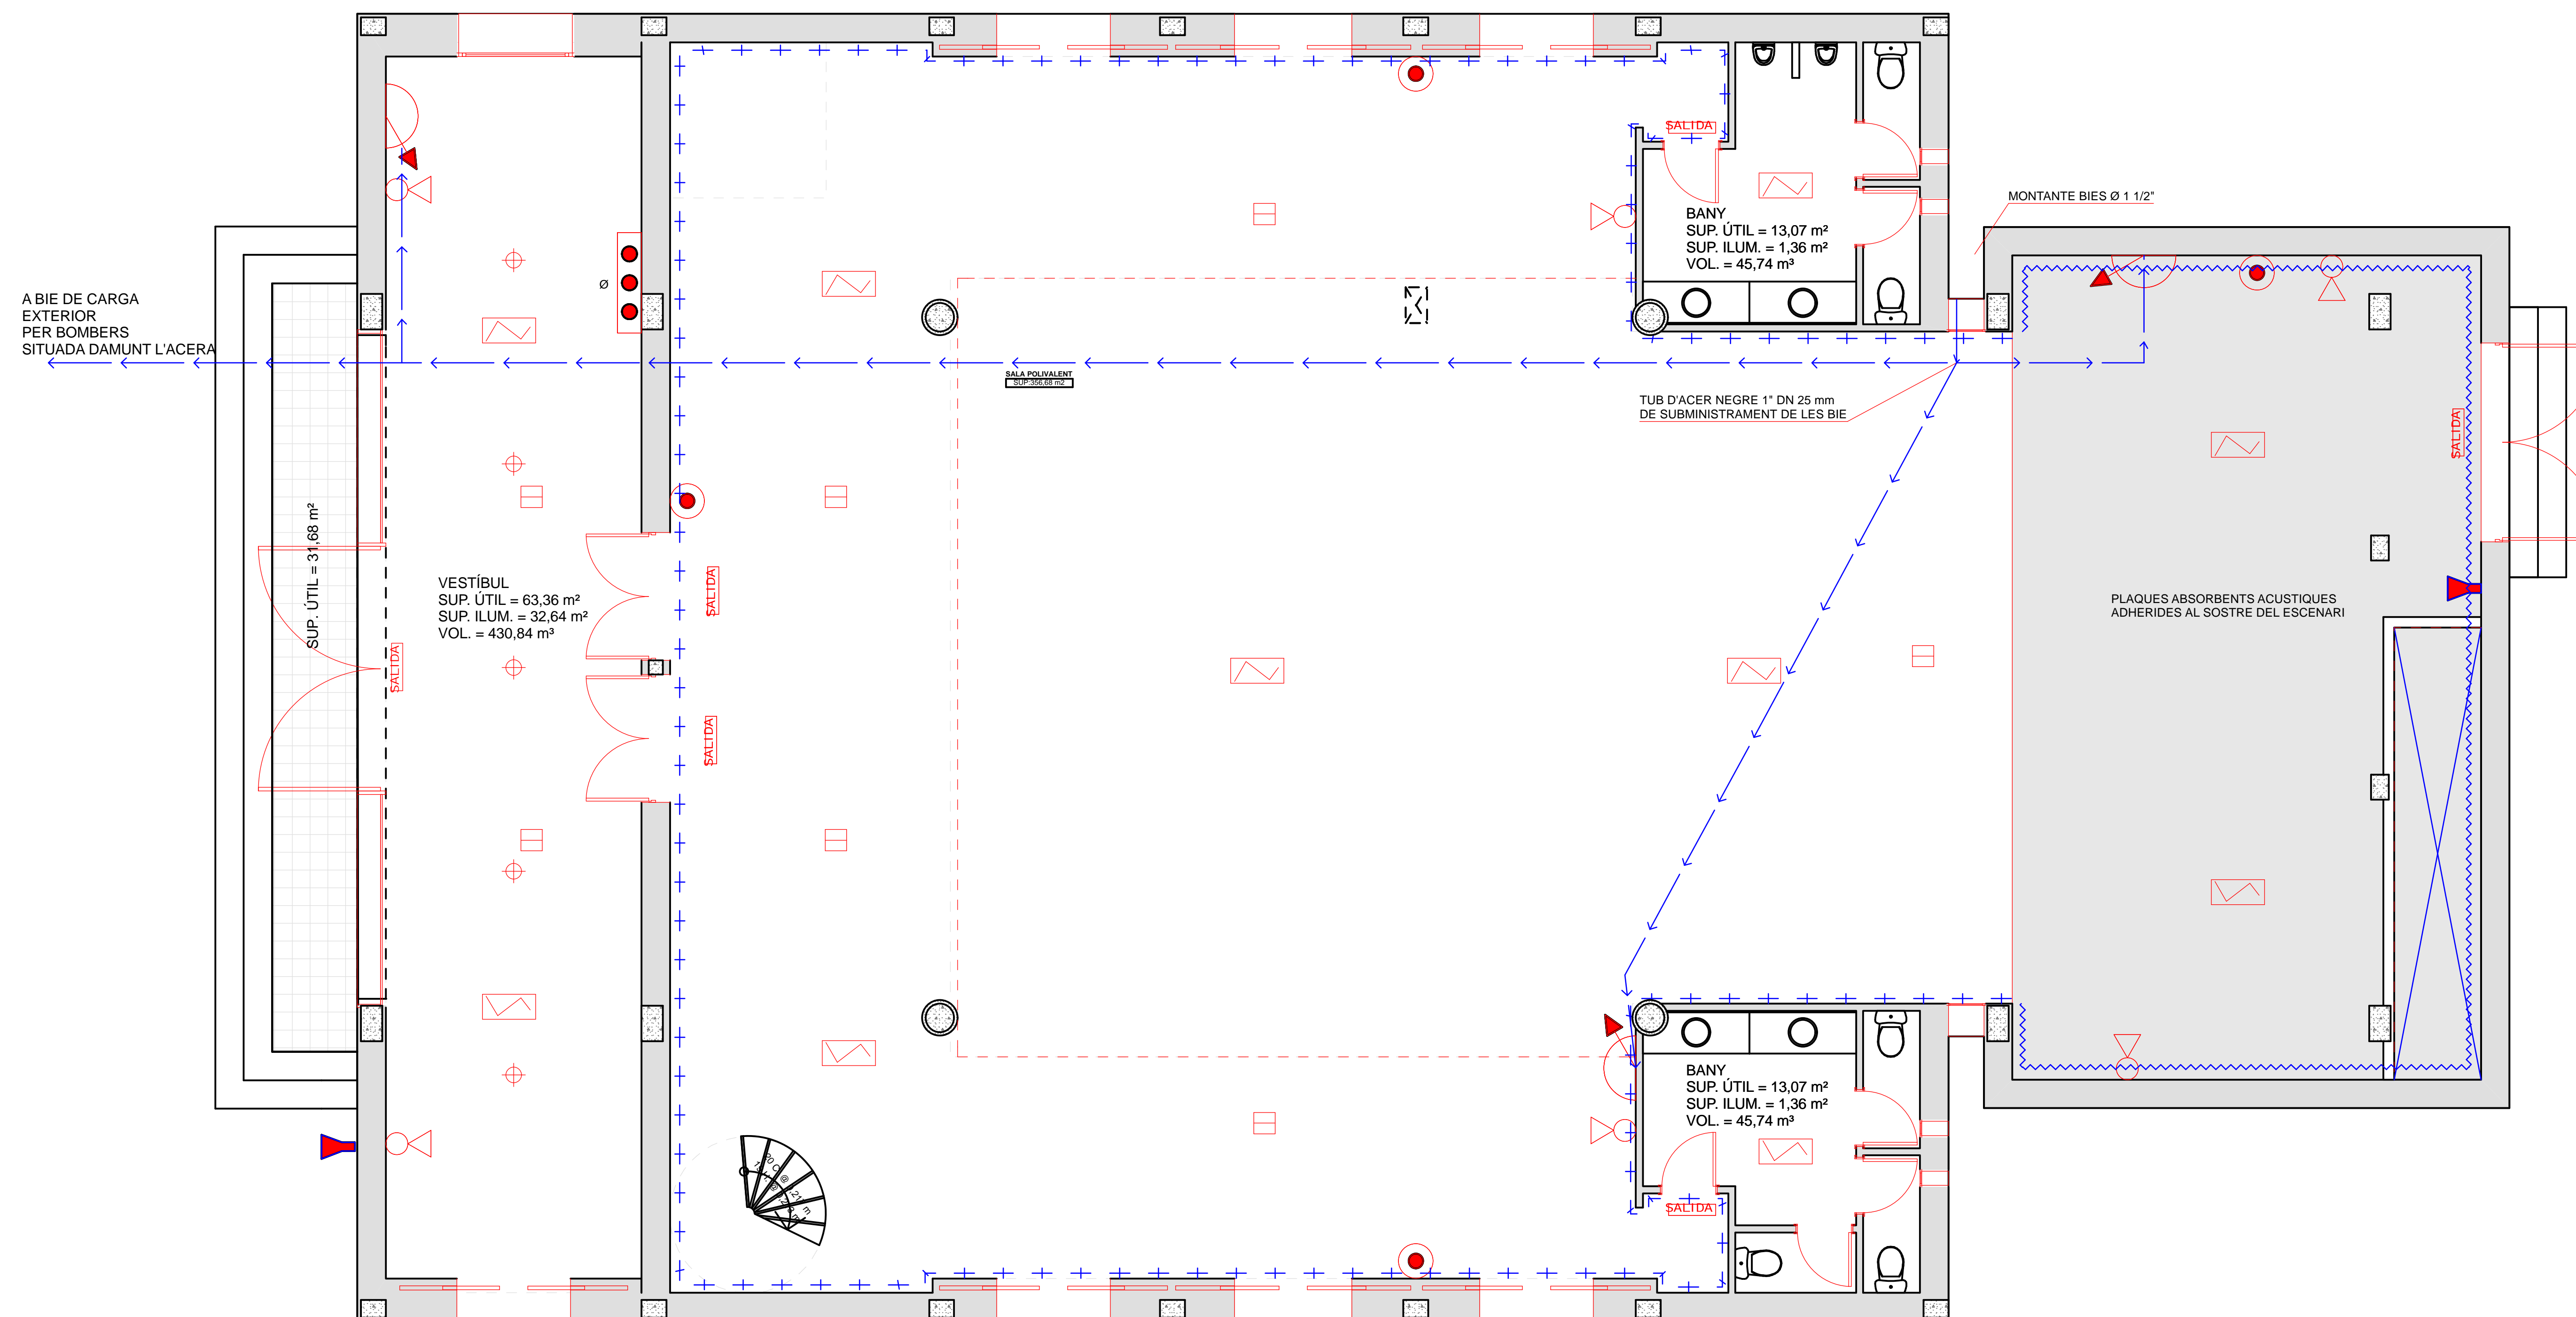

PLANTA BAJA
 SUP. CONSTRUÏDA 500,44 m²

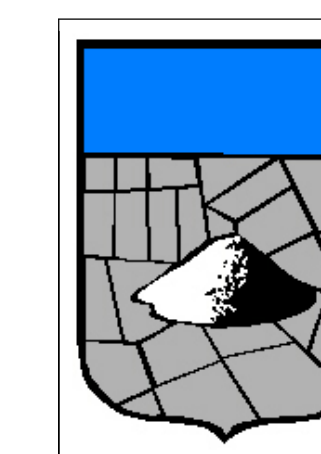

AJUNTAMENT DE SES SALINES

INSTAL·LACIONS CONTRAINCENDIS I ACABATS INTERIORS A L'EDIFICI POL·LIVALENT DEL CARRER LA PAU.

FASE
 MODIFICACIÓ DEL PROJECTE BÀSIC I D'EXECUCIÓ

PLANOL
 PLANTA BAIXA.

PLANOL Nº	ESCALA	DATA
5	E: 1/50	FEBRER 2012

VIST I PLAÛ	ARQUITECTE
	JOAN SERRA BURGUERA